


SEDE BORGO GIANNOTTI

VIA DELLE TAGLIATE III 136

LUCCA

UFFICIO AMMINISTRATIVO
(piano terra)

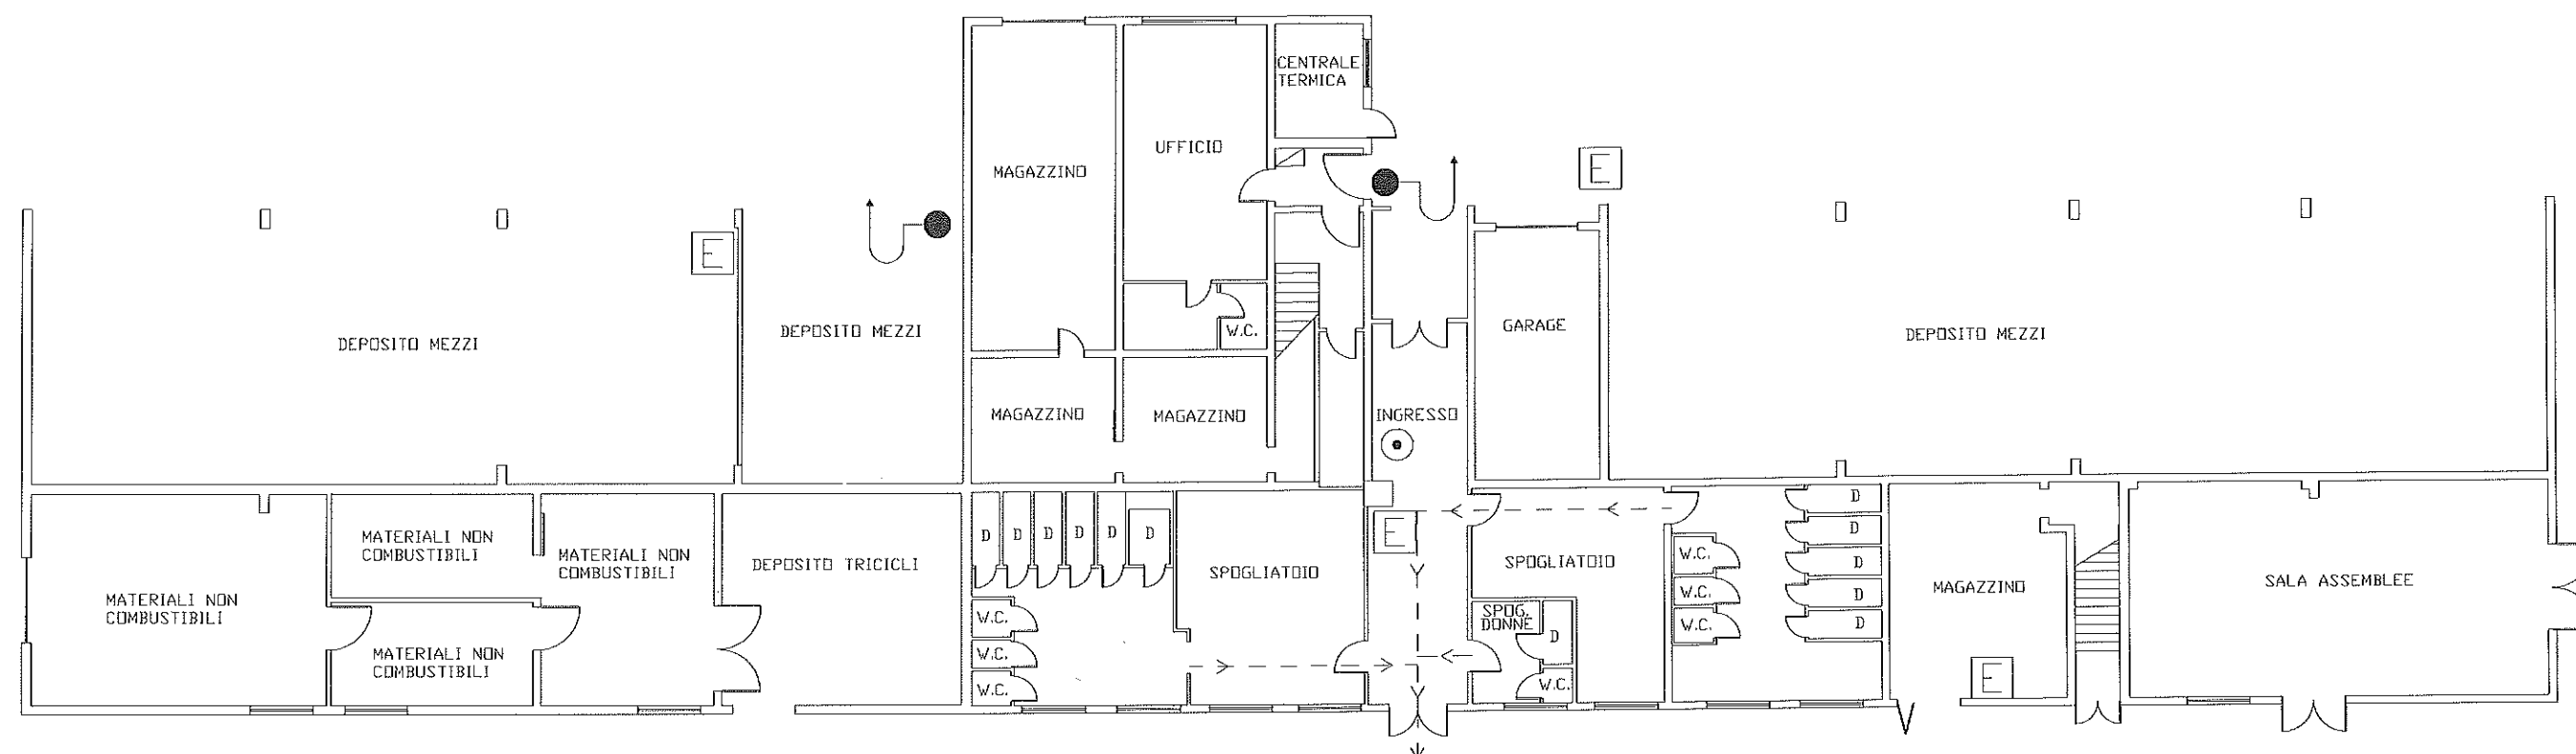

LEGENDA	
	Estintore
	Idrante UNI 45
	Percorso di esodo
	Voi siete qui
	Quadro elettrico


NORME DI COMPORTAMENTO IN CASO DI EMERGENZA

Adottare le seguenti norme di comportamento in caso di emergenza:

- non farsi prendere dal panico
- in caso di evacuazione:
portarsi all'uscita di emergenza piu' vicina
effettuare l'evacuazione eseguendo le
disposizioni e gli ordini impartiti dai preposti
sostare nelle aree esterne di raccolta, in modo
da non intralciare il controllo delle presenze

UFFICIO AMMINISTRATIVO (piano primo)


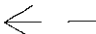
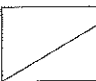
SEDE BORGO GIANNOTTI
VIA DELLE TAGLIATE III 136
LUCCA

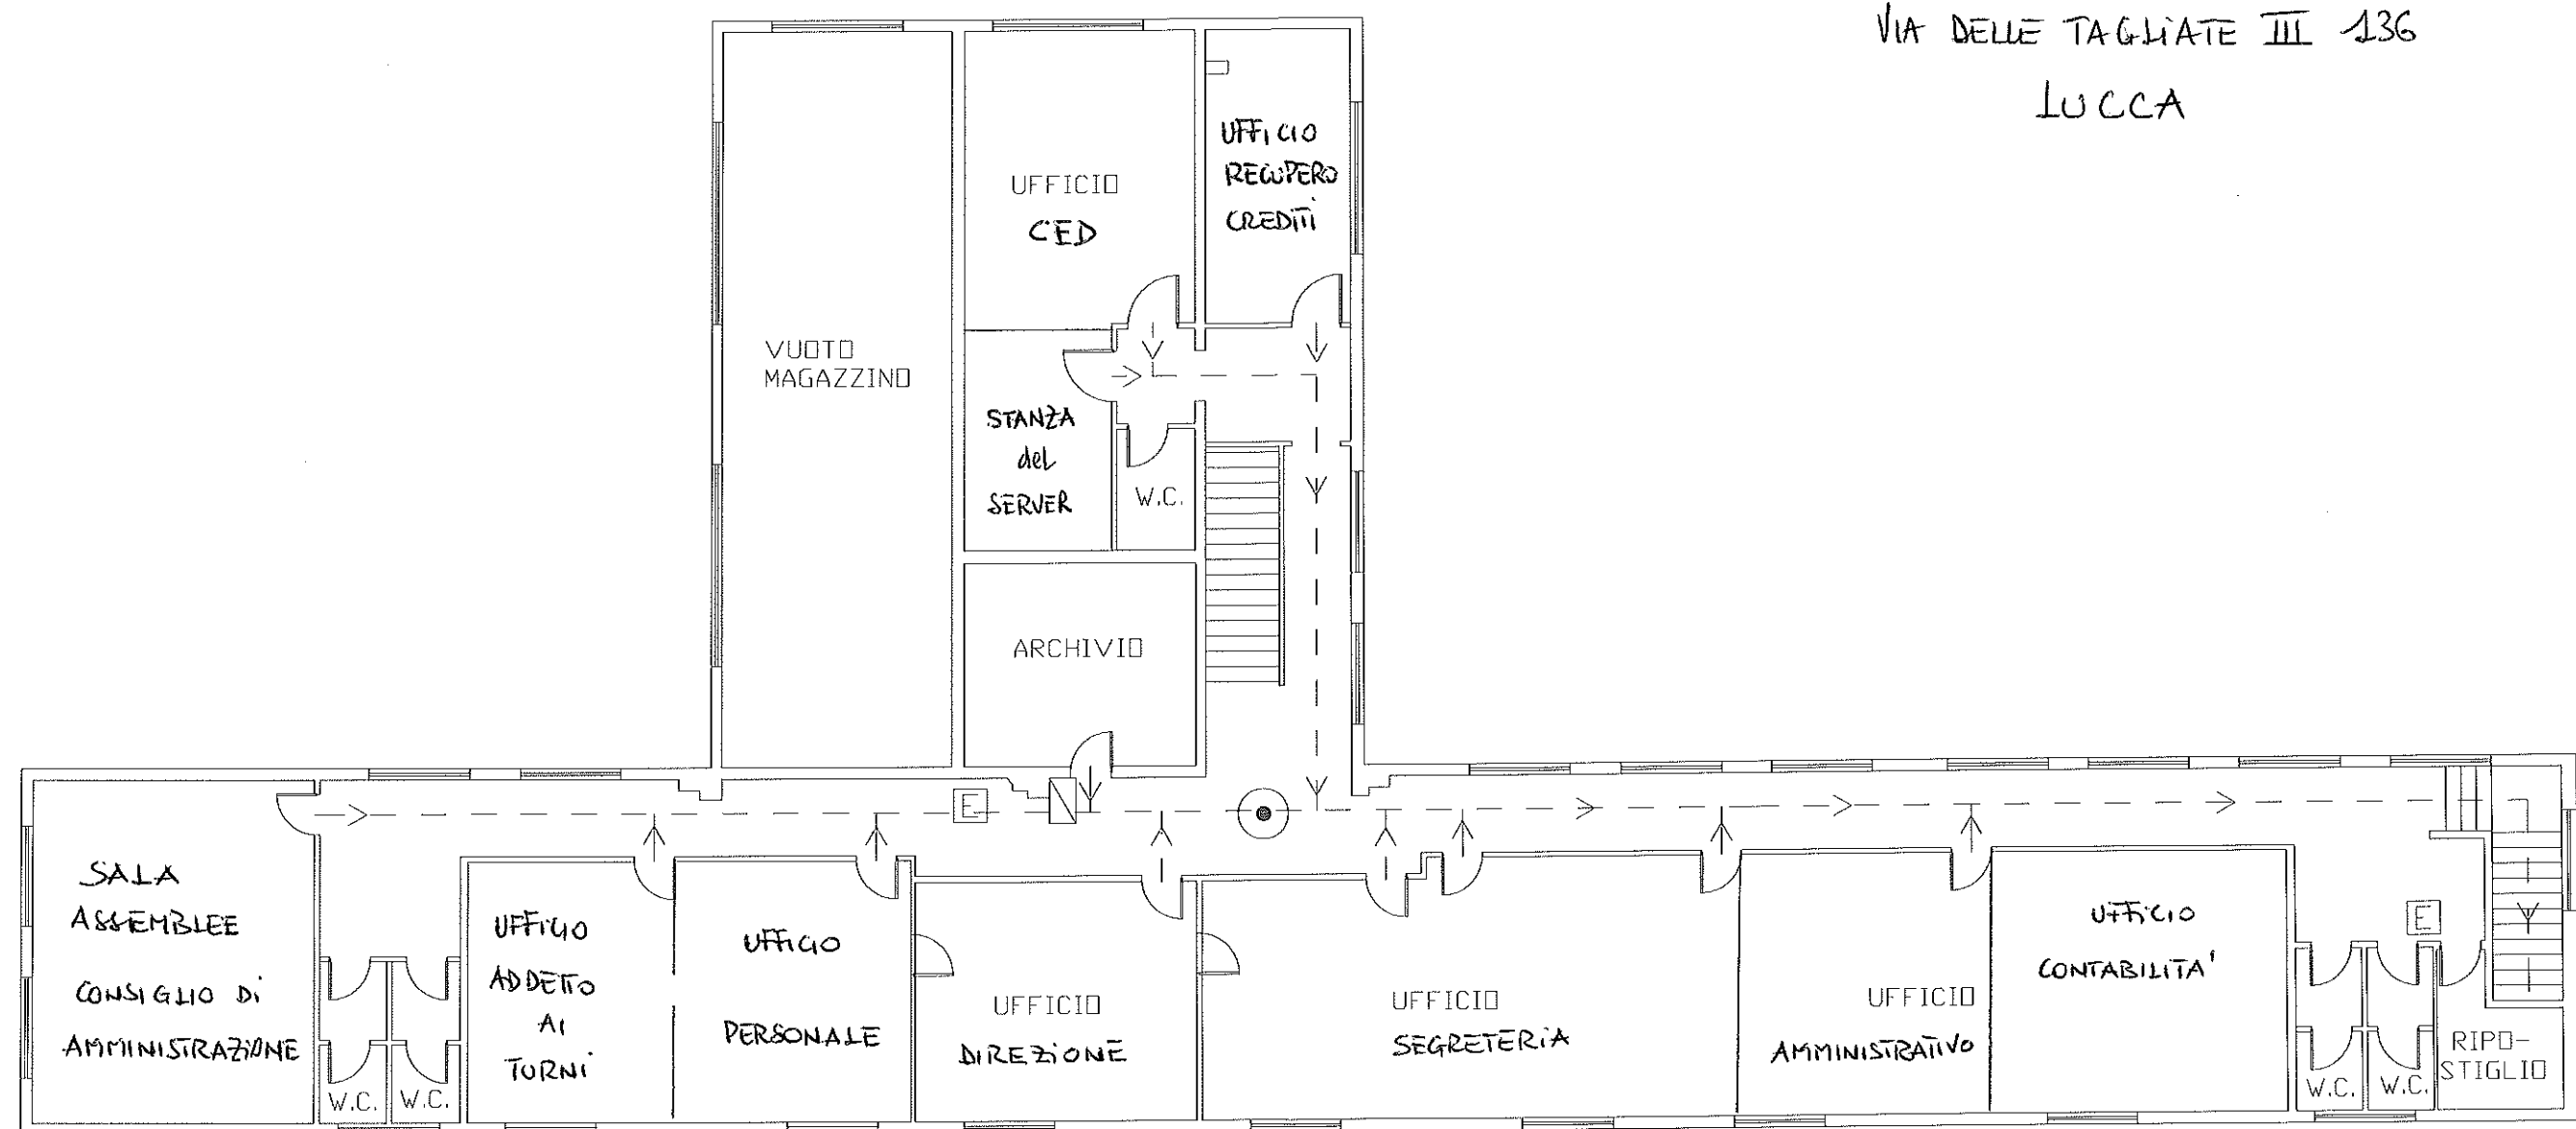

NORME DI COMPORTAMENTO IN CASO DI EMERGENZA


Adottare le seguenti norme di comportamento in caso di emergenza:

- non farsi prendere dal panico
- in caso di evacuazione:
portarsi all'uscita di emergenza piu' vicina
effettuare l'evacuazione eseguendo le
disposizioni e gli ordini impartiti dai preposti
sostare nelle aree esterne di raccolta, in modo
da non intralciare il controllo delle presenze

LEGENDA	
	Estintore
	Percorso di esodo
	Voi siete qui
	Quadro elettrico

UFFICIO TIA
(piano terra)


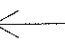

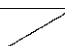
SEDE BORGO GIANNOTTI
VIA DELLE TAGLIATE III 136
LUCCA

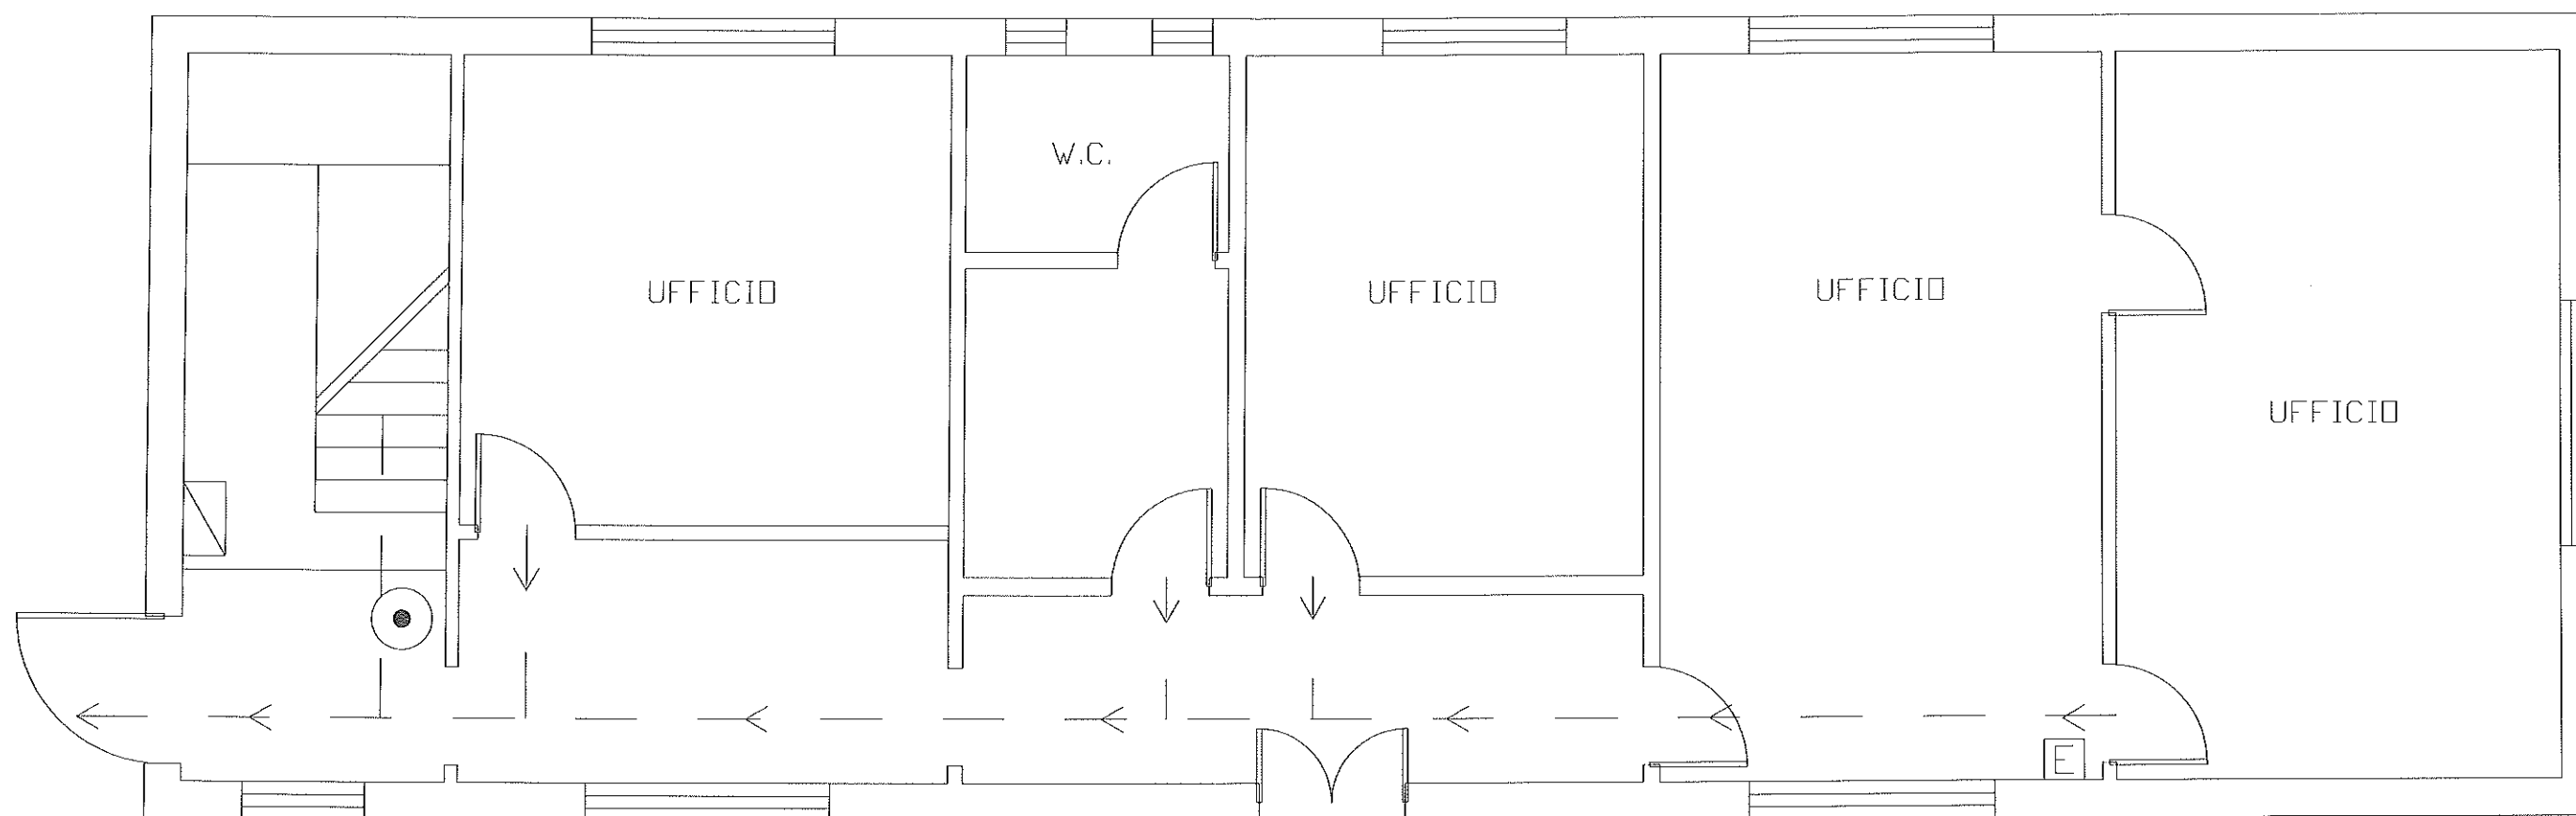

NORME DI COMPORTAMENTO IN CASO DI EMERGENZA


Adottare le seguenti norme di comportamento in caso di emergenza:

- non farsi prendere dal panico
- in caso di evacuazione:
portarsi all'uscita di emergenza più vicina
effettuare l'evacuazione eseguendo le
disposizioni e gli ordini impartiti dai preposti
sostare nelle aree esterne di raccolta, in modo
da non intralciare il controllo delle presenze

LEGENDA	
	Estintore
	Percorso di esodo
	Voi siete qui
	Quadro elettrico

UFFICIO TIA
(piano primo)

SEDE BORGO GIANNOTTI
VIA DELLE TAGLIATE III 136
LUCCA

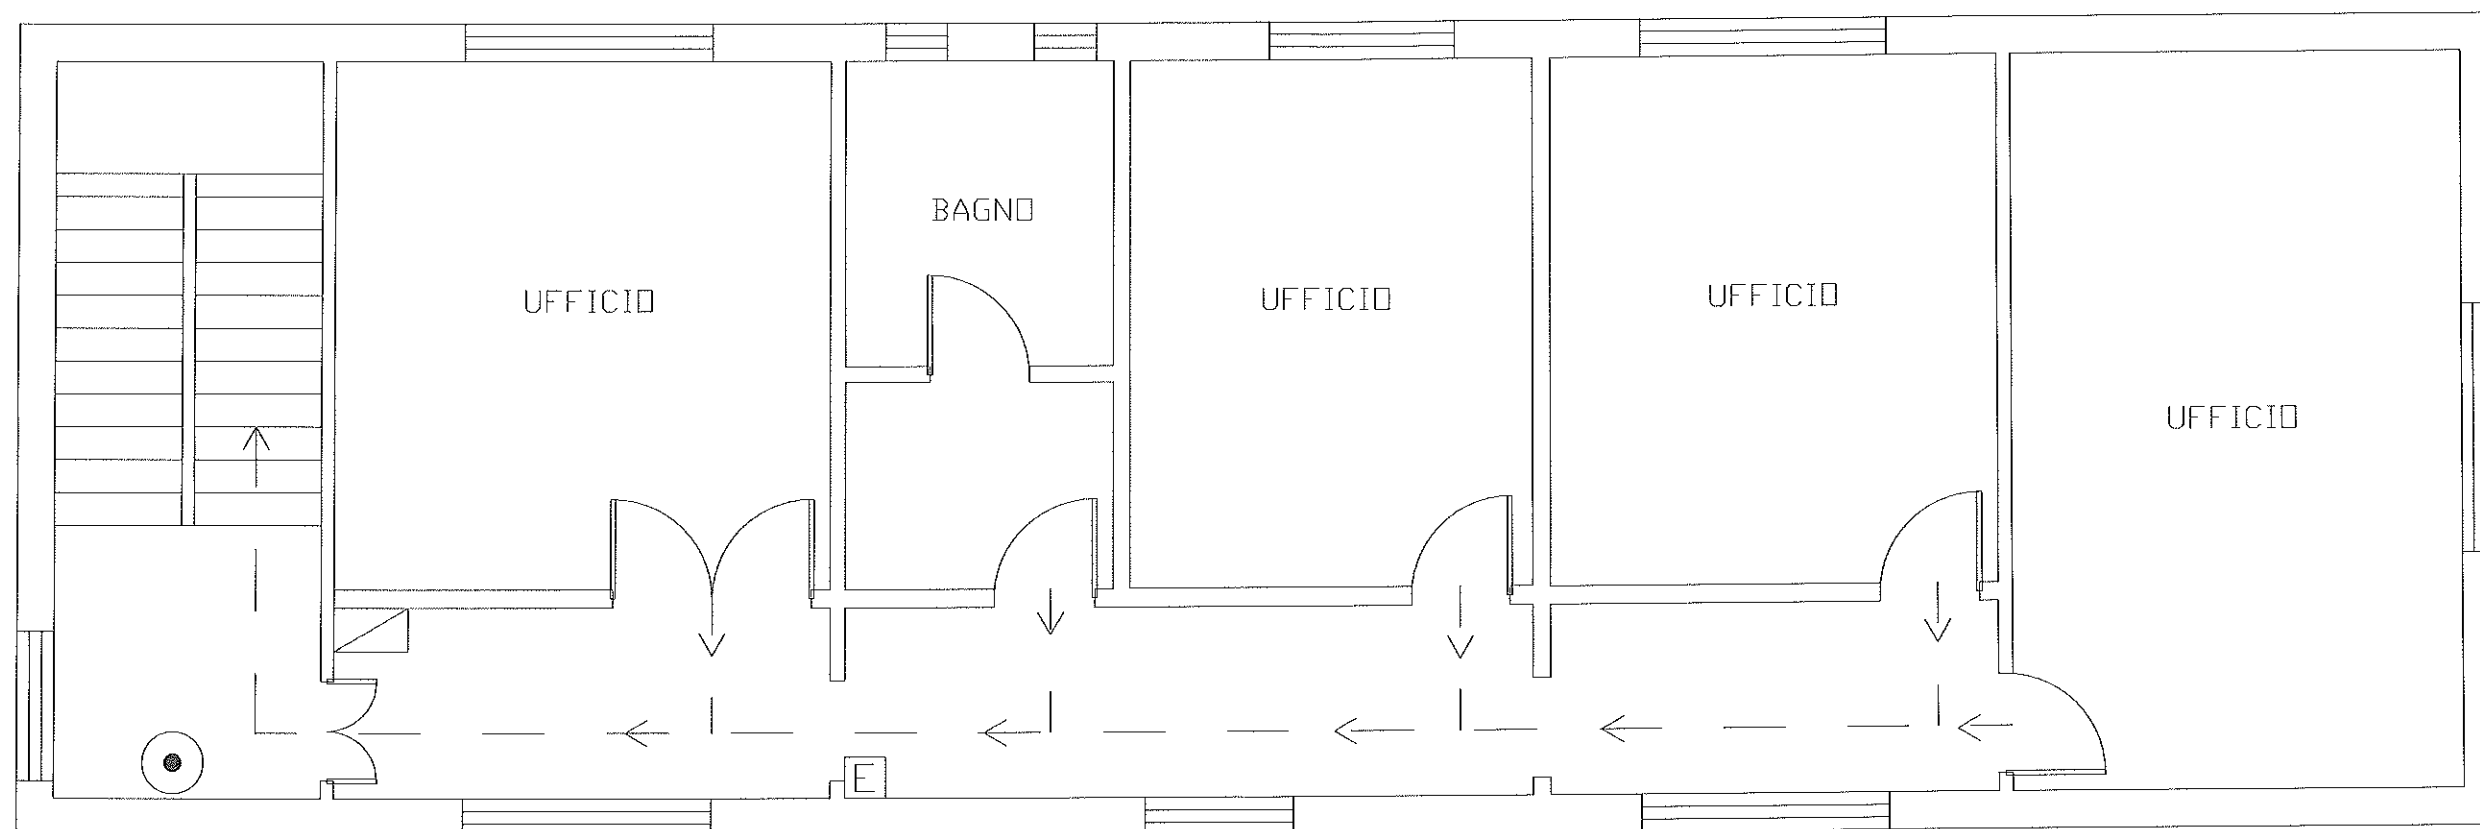

NORME DI COMPORTAMENTO IN CASO DI EMERGENZA

Adottare le seguenti norme di comportamento in caso di emergenza:


- non farsi prendere dal panico
- in caso di evacuazione:
portarsi all'uscita di emergenza più vicina
effettuare l'evacuazione eseguendo le
disposizioni e gli ordini impartiti dai preposti
sostare nelle aree esterne di raccolta, in modo
da non intralciare il controllo delle presenze

LEGENDA	
	Estintore
	Percorso di esodo
	Voi siete qui
	Quadro elettrico

MODIFICA


timateriale"
R 150106

ALE E
(800m²)

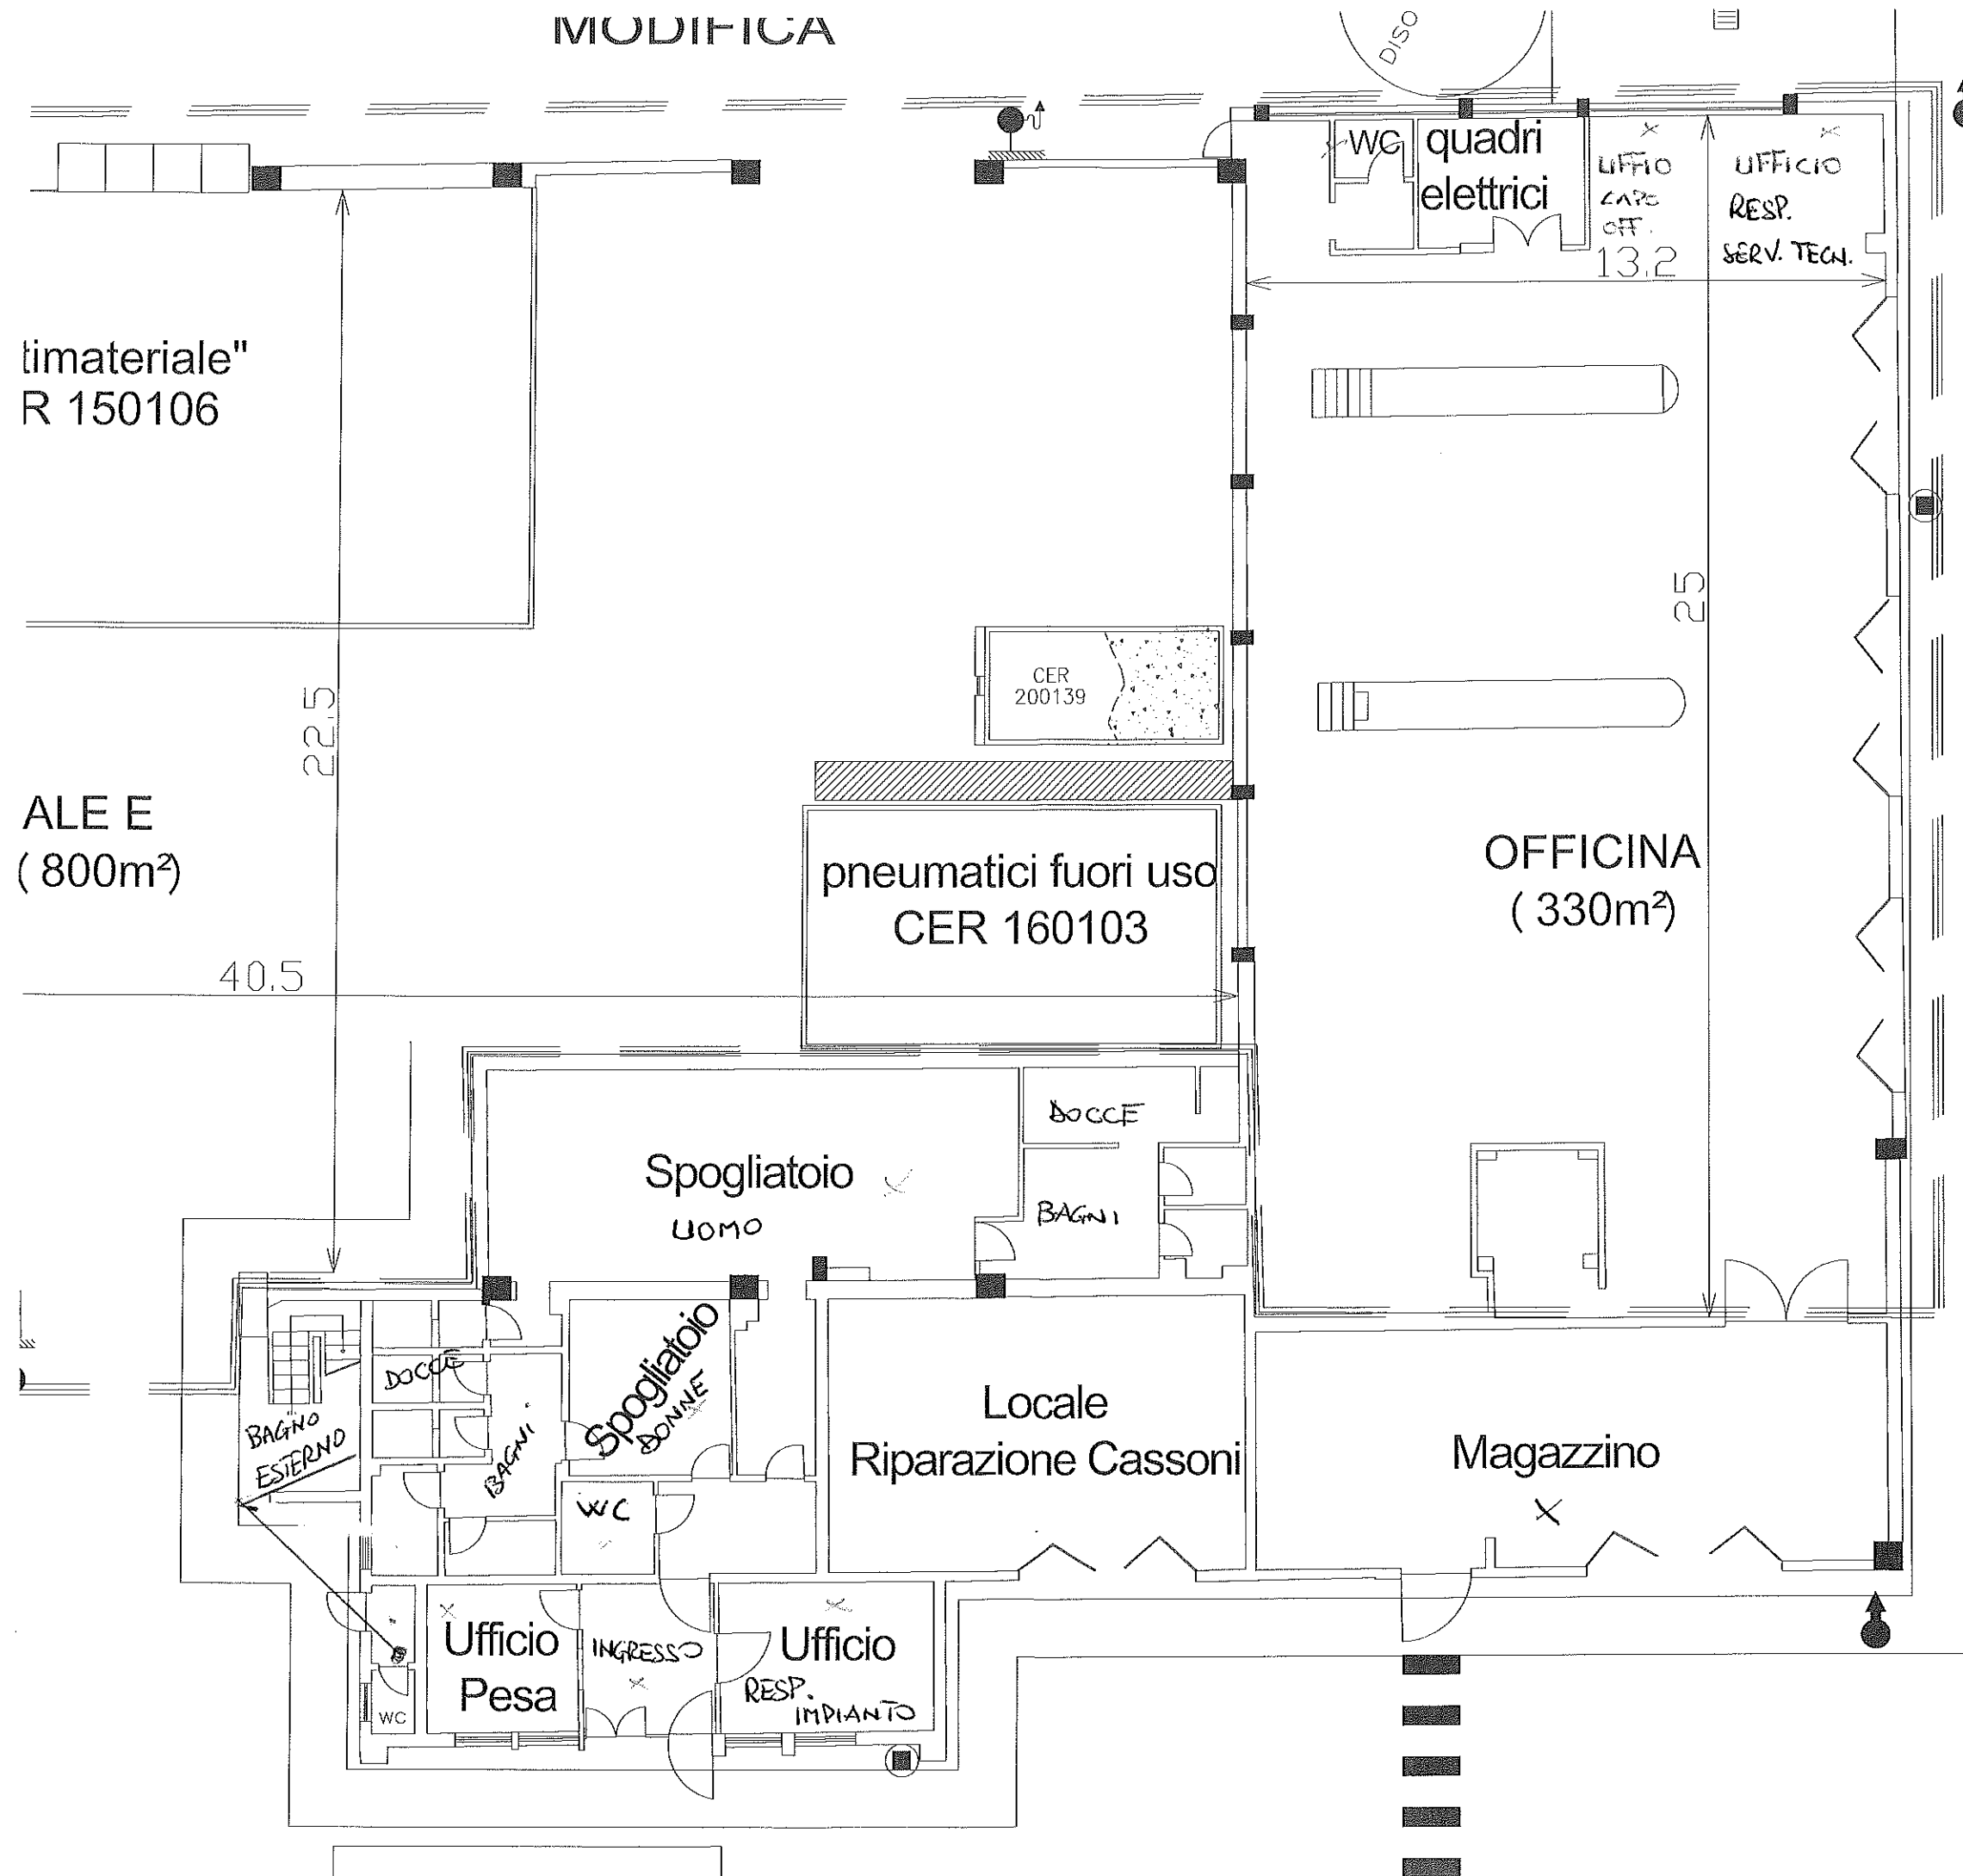


STABILIMENTO di
S.ANGELO IN CAMPO
Via M. DUCCESCHI
LUCCA

SISTEMA
ANTIFURTO

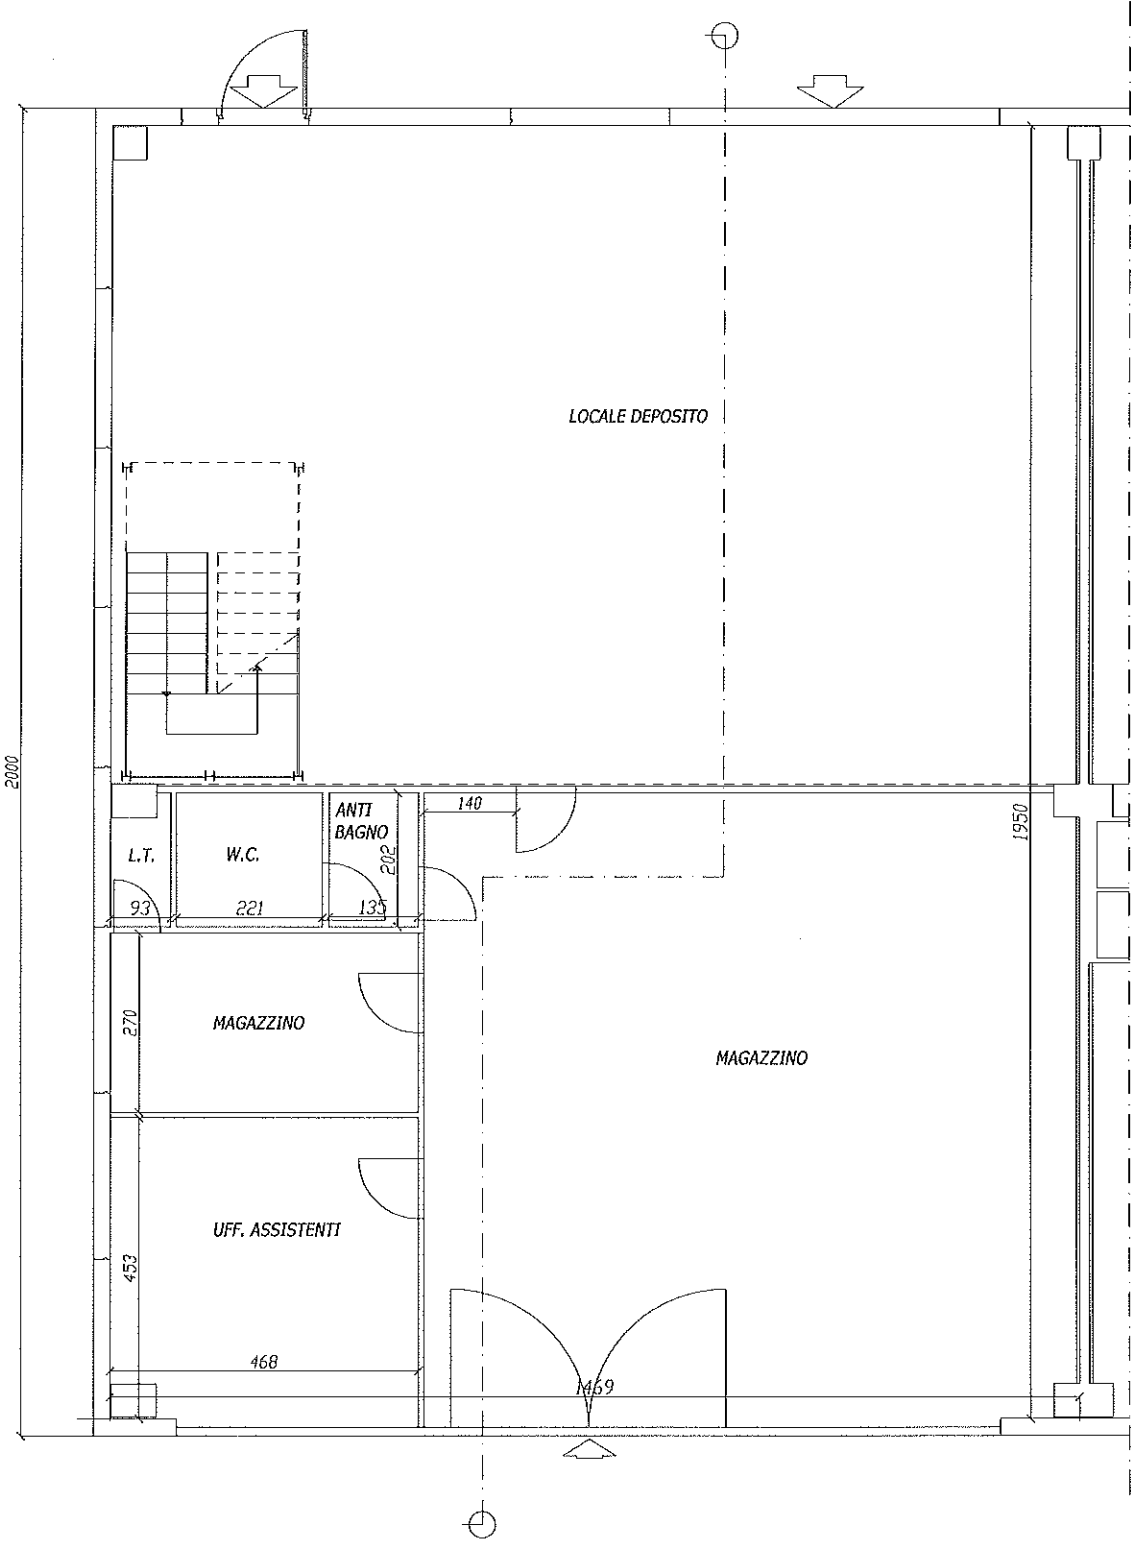

PIANTA PIANO TERRA

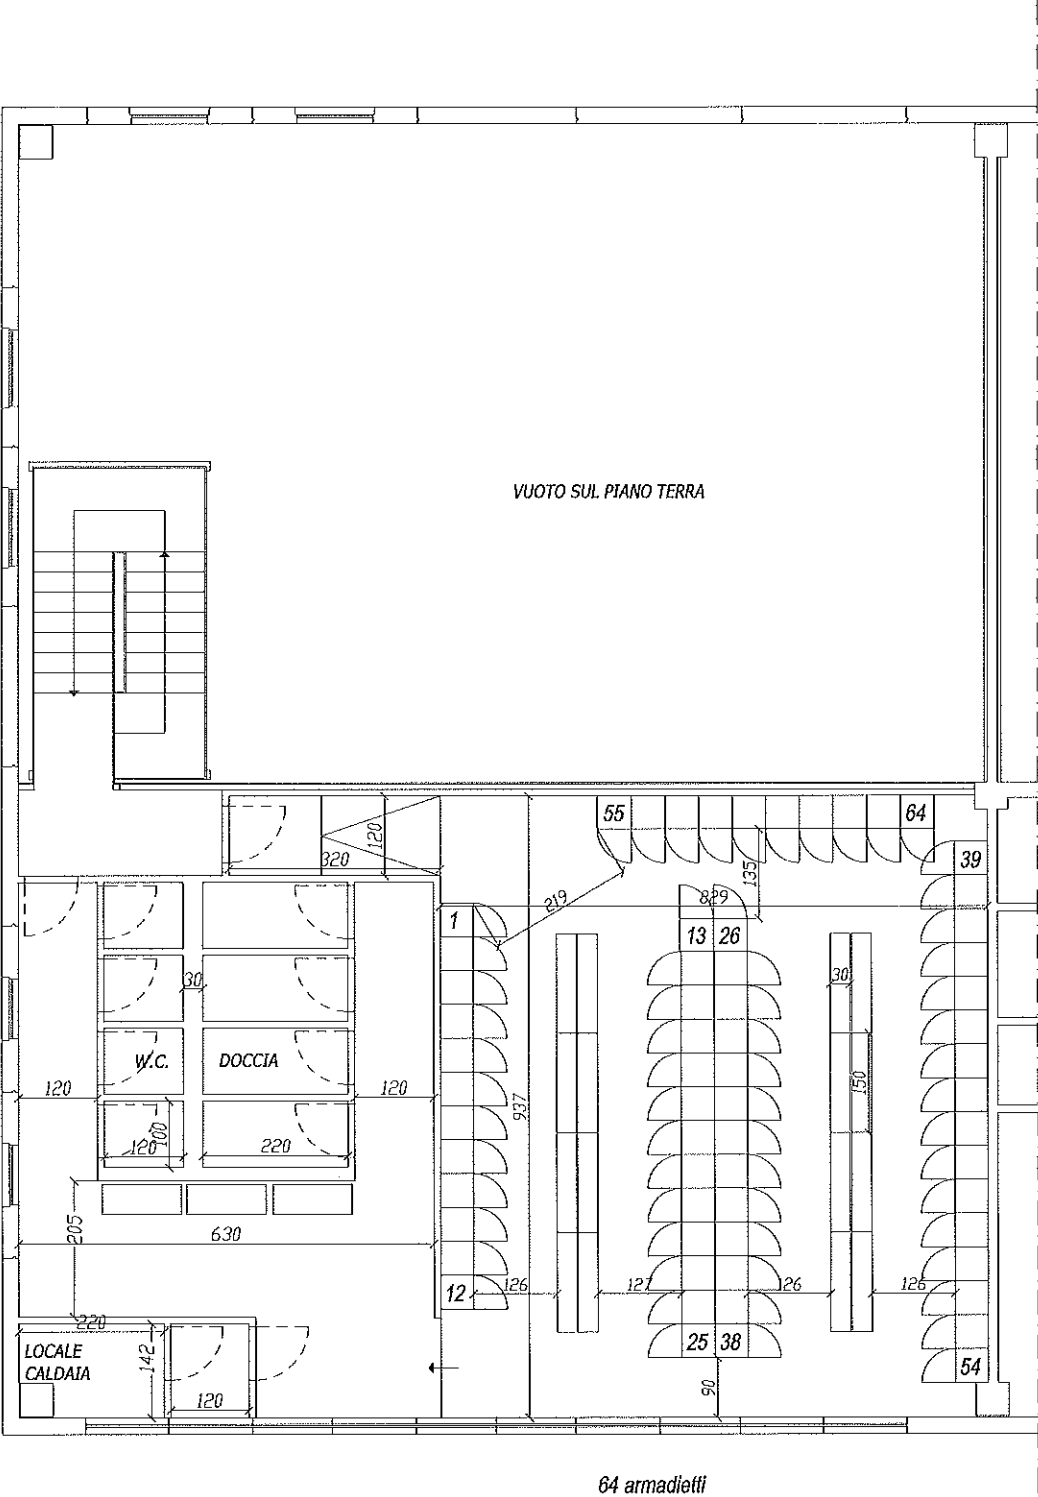

PIANTA PIANO PRIMO

STUDIO
ARCHITETTURA