










- ## LEGENDA

- ① Pozzetto contenente valvola pneumatica sezionatrice
- ② Pozzetto di separazione acqua di prima e seconda pioggia.
- ③ Pozzetto d'ispezione e prelievo in cls prefabbricato con condotta in arrivo ed uscita Dn 250.
- ④ Vasca all'interno di pozzetto in cls con tubi interni Dn 200 ridotti rispetto a Dn 250 in linea entrata ed uscita a profondità pari a circa -70cm dal piano strada.
- ⑤ Deoliatore statico a coalescenza di potenziamento in pozzetto in cls prefabbricato.
- ⑥ Deoliatore statico a coalescenza in pozzetto in cls prefabbricato con collegamento Dn 200 posati a quota fondo pari a circa -70cm dal piano strada.
- ⑦ Pompe di smaltimento AMDNC "seconda pioggia" 35 l-sec in vasca esistente. La nuova camera di manovra in cls (con valvole).
- ⑧ Immissione condotta in pressione PVC Dn 150 in condotta PVC Dn 250 con distanziali.


- Acque nere servizi igienici
- Acque nere industriali
- Acque chiare(griglia/pozzetto\_P)
- Acque pluviali copertura
- Nuova linea percolato

## LEGENDA

- |   |  |
|---|--|
|  | Muri di tamponamento in C.A. realizzati in opera h=4,30 m        |
|  | Muro di contenimento in C.A. realizzato in opera h=2,70 m        |
|  | Muri di contenimento vasca serbatoi h=1,20 m                     |
|  | Muro di compartimentazione EI120 h=6-30 m                        |
|  | Rivestimento in cls (15 cm) per raggiungere caratteristiche EI20 |
|  | Rivestimento in lastre di silicato                               |
|  | Pannelli tipo Metecno Monowall micro nervato spessore 35 mm      |
|  | Rete anticallacini maglia 2,5x2,5 mm                             |

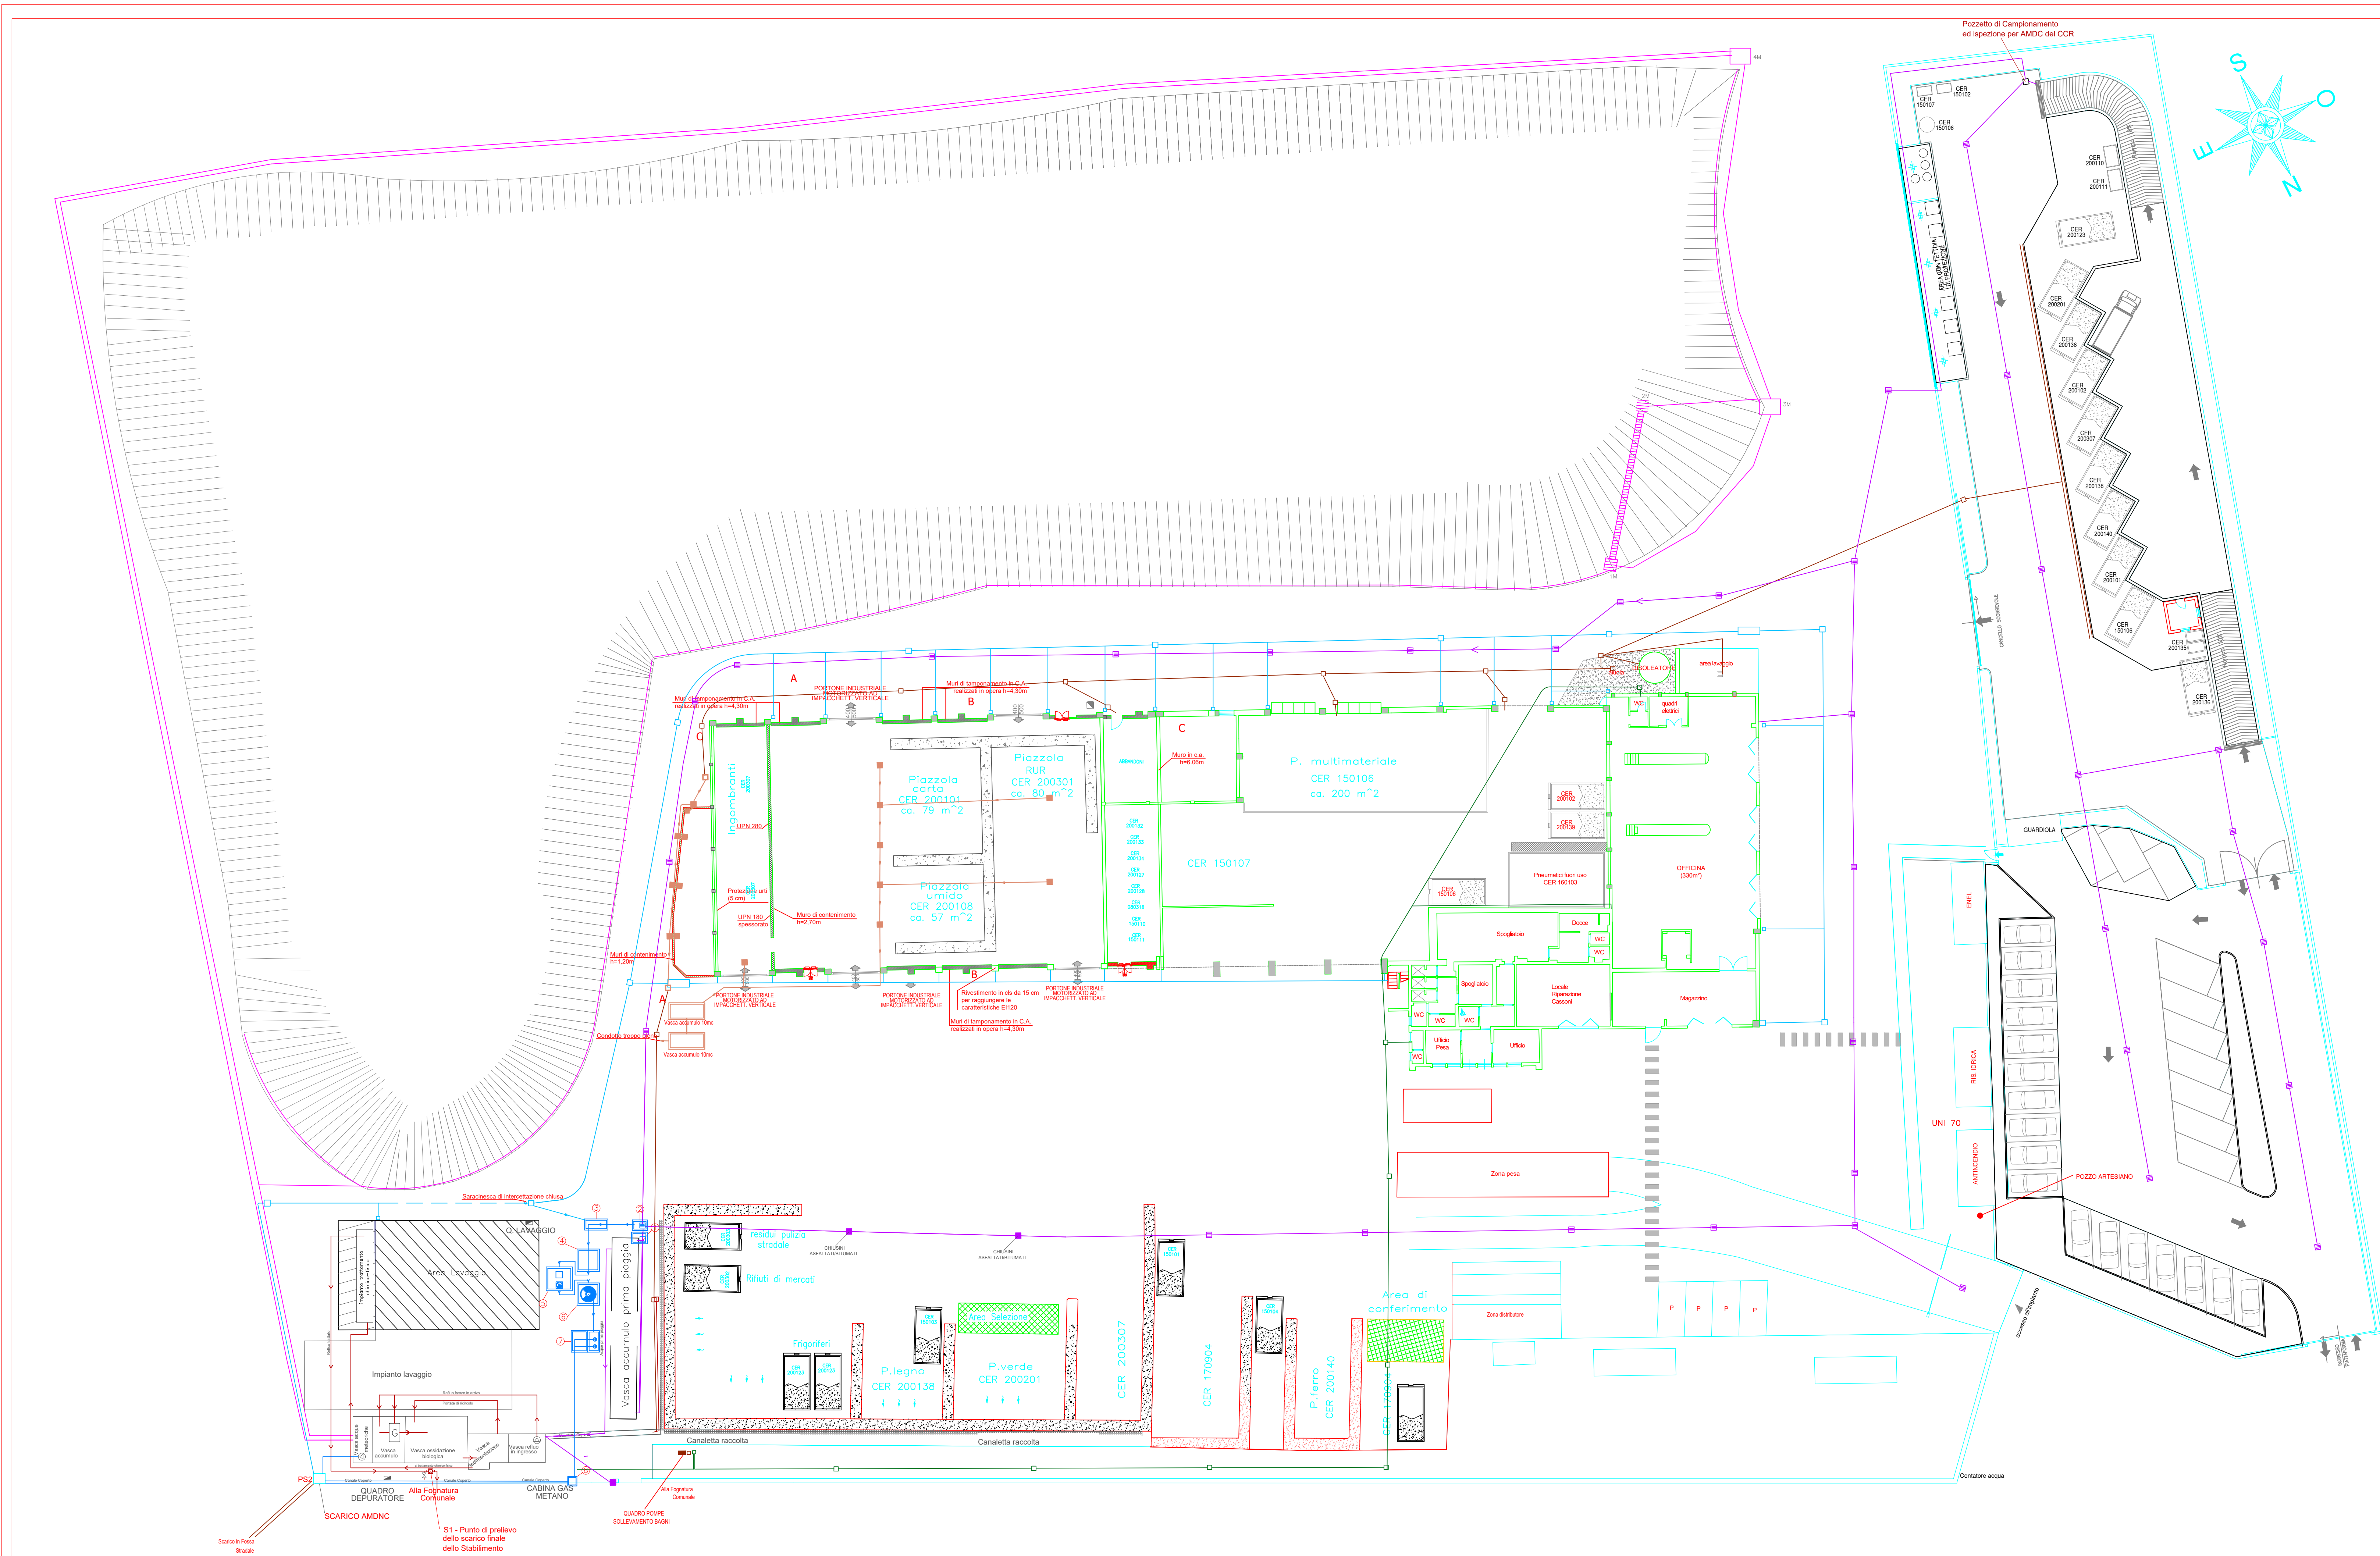

Allegato A (di cui al prot. AOOGRT/392286 del 8.10.2021)

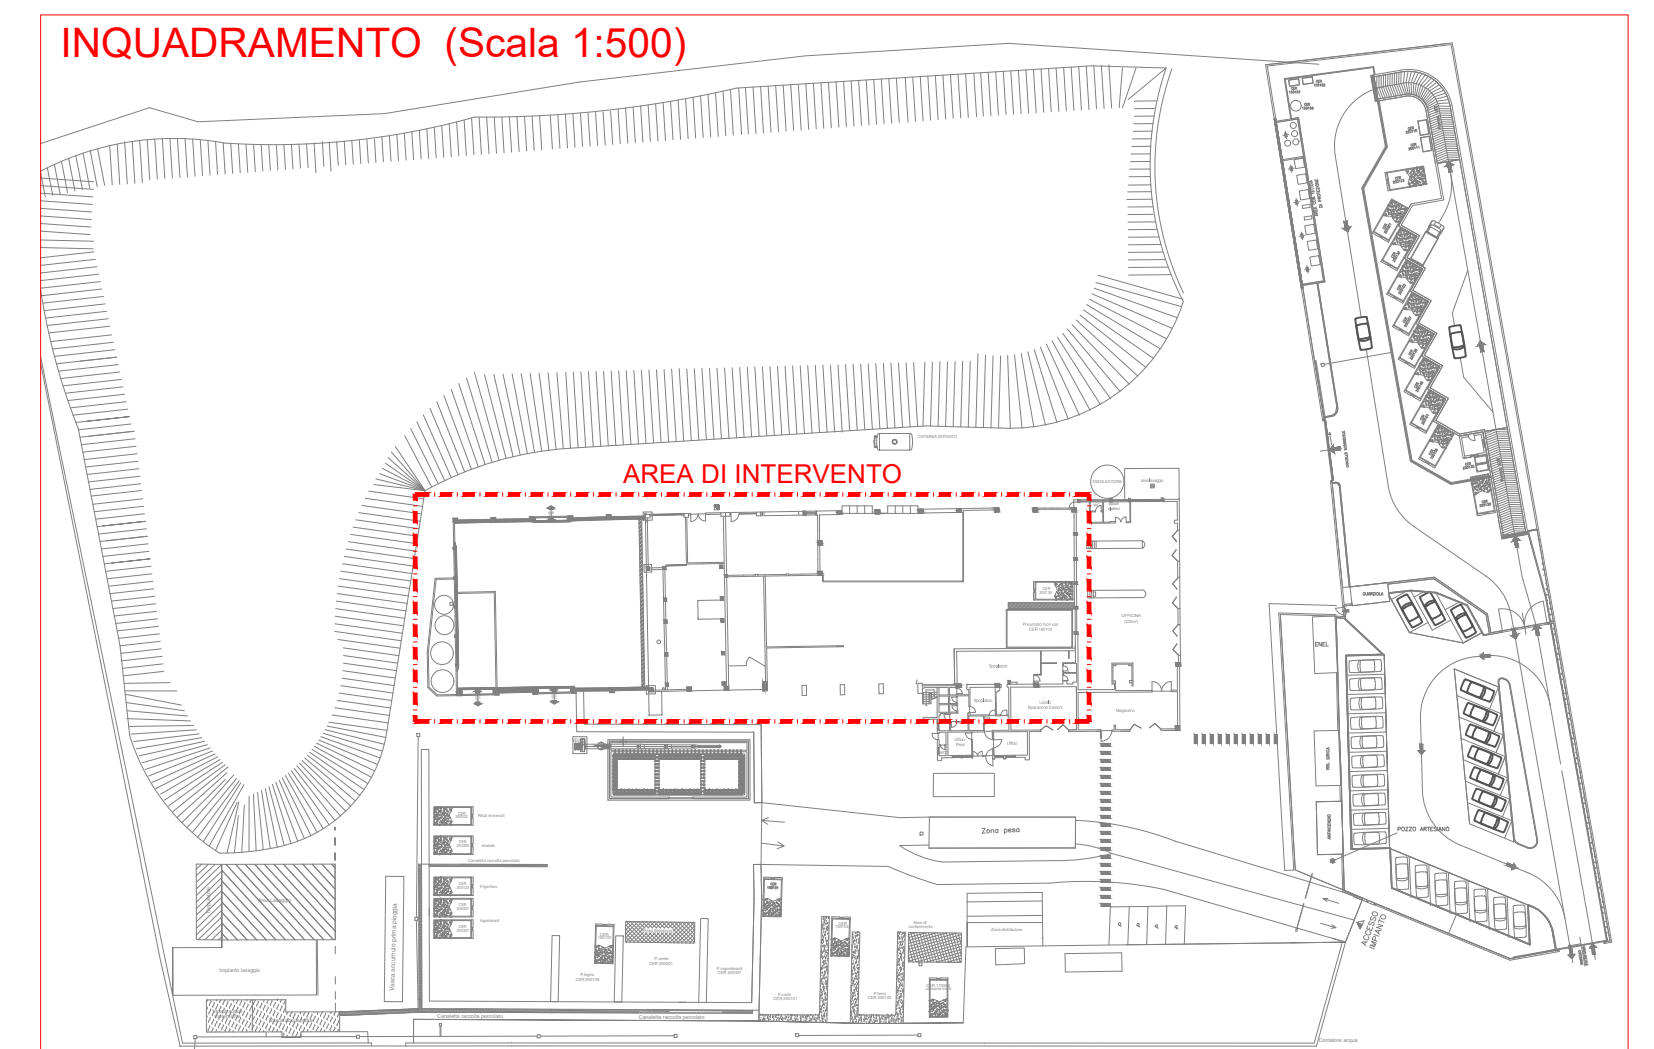

SISTEMA AMBIENTE S.P.A.  
Tel 058333211 Fax 0583331563  
CF e P.IVA 01604560464  
Mail [info@systemaambiente.it](mailto:info@systemaambiente.it)

**COMUNE DI LUCCA**  
PROVINCIA DI LUCCA

COMMITTENTE: SISTEMA AMBIENTE S.P.A.

IMPIANTO VIA DUCCESCHI LOC. SANT'ANGELO IN CAMPO

Planimetria generale rifiuti stato modificato e gestione acque stato autorizzato

TAV 01

Titolo abilitativo	Data emissione	Revisione n°/ data
Aut-art. 208	05/06/2020	Prima emissione
Aut-art. 208	14/01/2021	Risposta integrazioni
Aut-art. 208	03/08/2021	Chiarimenti conferenza dei servizi
Aut-art. 208	09/08/2021	Rev 01 - Correzioni conferenza dei servizi
Aut-art. 208	06/10/2021	Rev 02 - Chiarimenti ottobre 2021

Titolo elaborato: **Planimetria generale rifiuti STATO MODIFICATO  
e gestione acque STATO AUTORIZZATO**



scale: 1:200

TAVOLA:  
01

1